
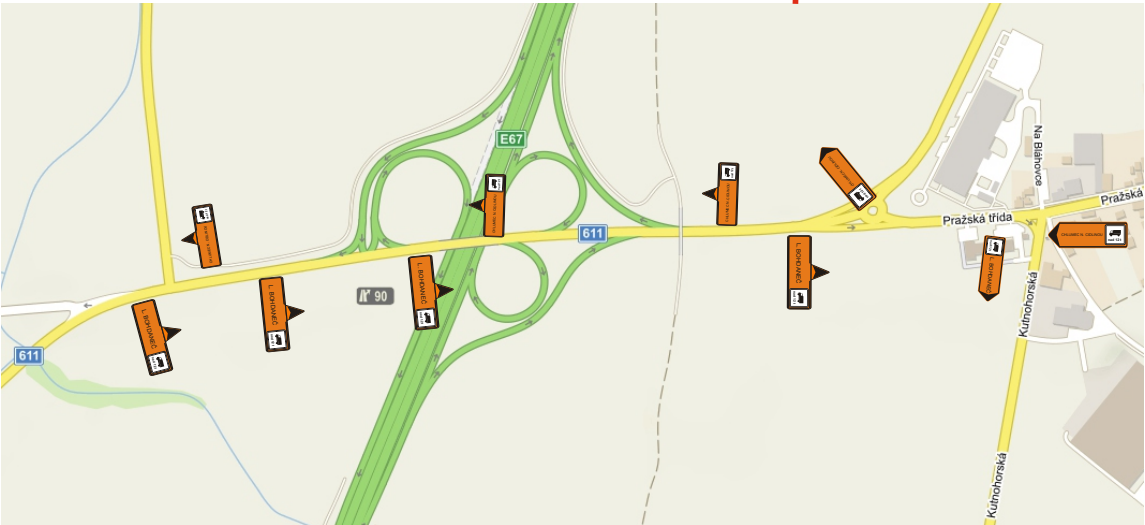


Okružní křižovatka II/211 x III/0361 Lázně Bohdaneč

termín: 19.06. - 02.07.2023 částečná uzavírka
03.07. - 13.08.2023 úplná uzavírka

- uzavřený úsek
- objízdna trasa OA 12km
- objízdna trasa NA nad 12t 39km

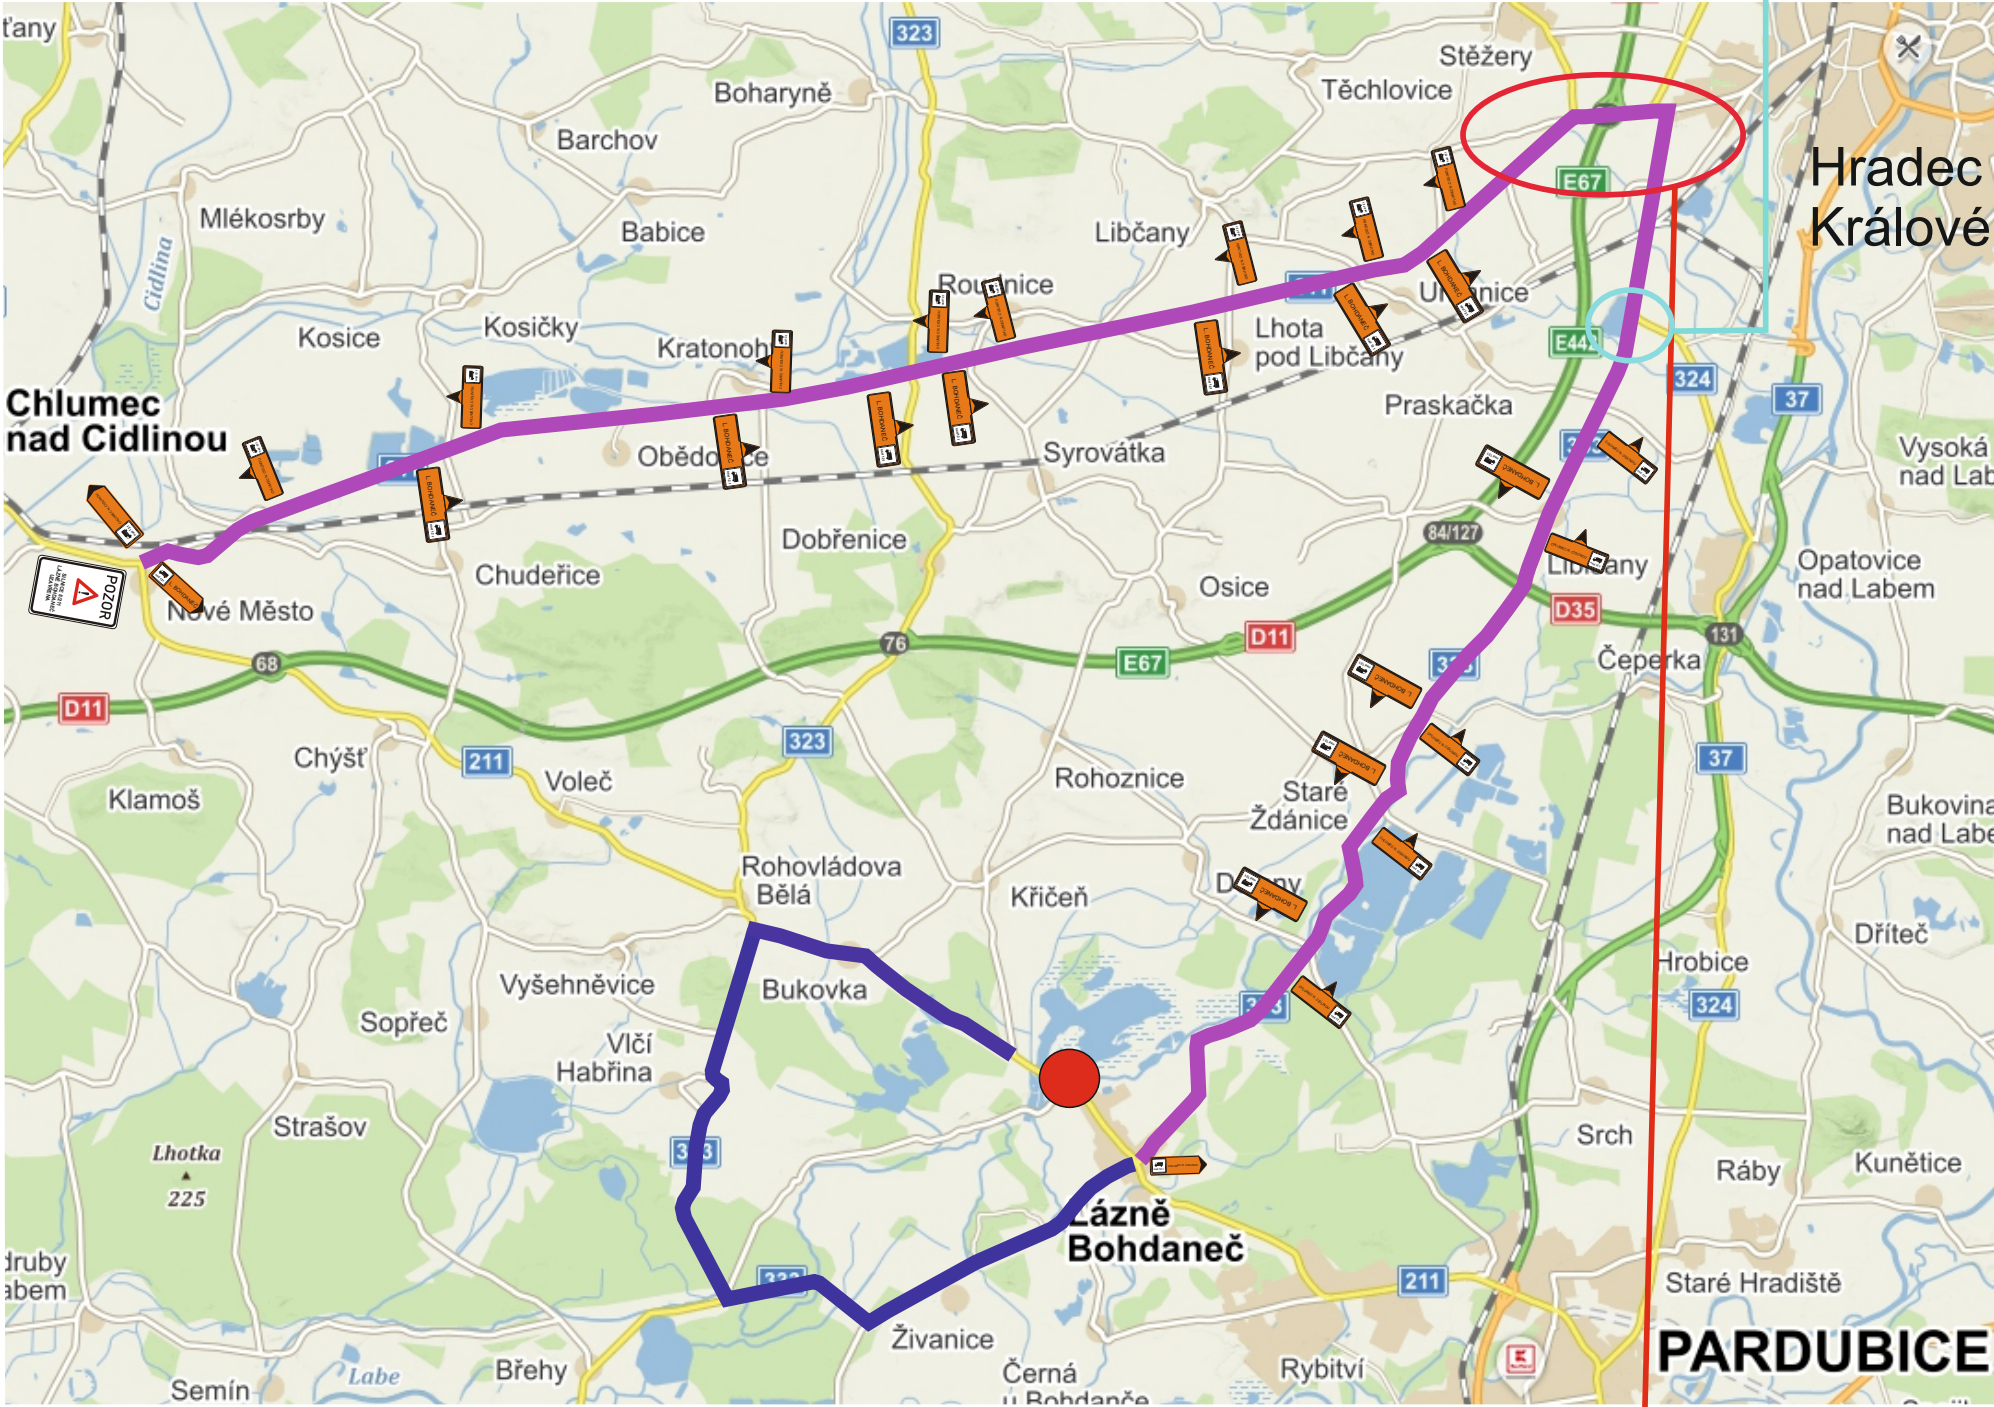

Legenda:

POZOR

SILNICE II/211
LÁZNĚ BOHDANEČ
UZAVŘENA

CHLUMEC N. CIDLINOU
nad 12 t

CHLUMEC N. CIDLINOU
nad 12 t

CHLUMEC N. CIDLINOU
nad 12 t

L. BOHDANEČ
nad 12 t

L. BOHDANEČ
nad 12 t

L. BOHDANEČ
nad 12 t

Zhotovitel:			
Kreslil:	Blanka Faltysová / tel.: 601 545 613	 Rozsah 155 533 51 Pardubice IČO: 259 31 016 DIČ: CZ25931016 tel.: 603 115 936 e-mail: info@dzpce.cz web: www.dzpce.cz	
Zodp. projektant:	David Fanta / 603 115 936 / info@dzpce.cz		
Kontroloval:	David Fanta / 603 115 936 / info@dzpce.cz		
Kraj:	Pardubický	Okres:	Pardubice
Obec:		Lázně Bohdaneč	
Akce:		okružní křižovatka Lázně Bohdaneč	
DOPRAVNĚ INŽENÝRSKÁ OPATŘENÍ		DATUM	
		04.05.2023	
		Č.ZAKÁZKY	
		DIO	
		STUPEŇ PD	
		MĚŘÍTKO	
		FORMÁT	
		3x A4	


Okružní křižovatka II/211 x III/0361 Lázně Bohdaneč

termín: 19.06. - 02.07.2023 částečná uzavírka

— uzavřený úsek




Stávající DZ v rozporu s DIO bude zneplatněno.

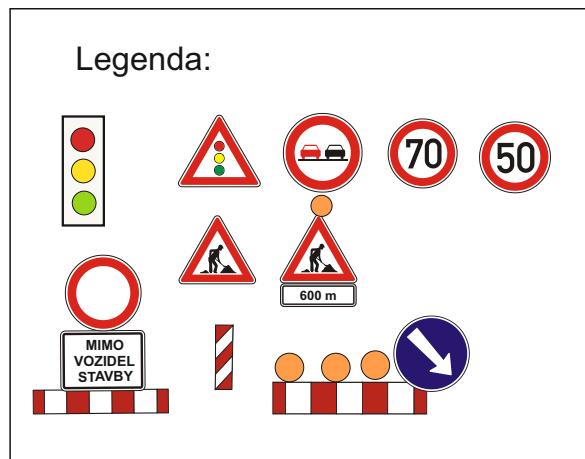

Okružní křižovatka II/211 x III/0361 Lázně Bohdaneč

termín: 03.07. - 13.08.2023 úplná uzavírka


— uzavřený úsek

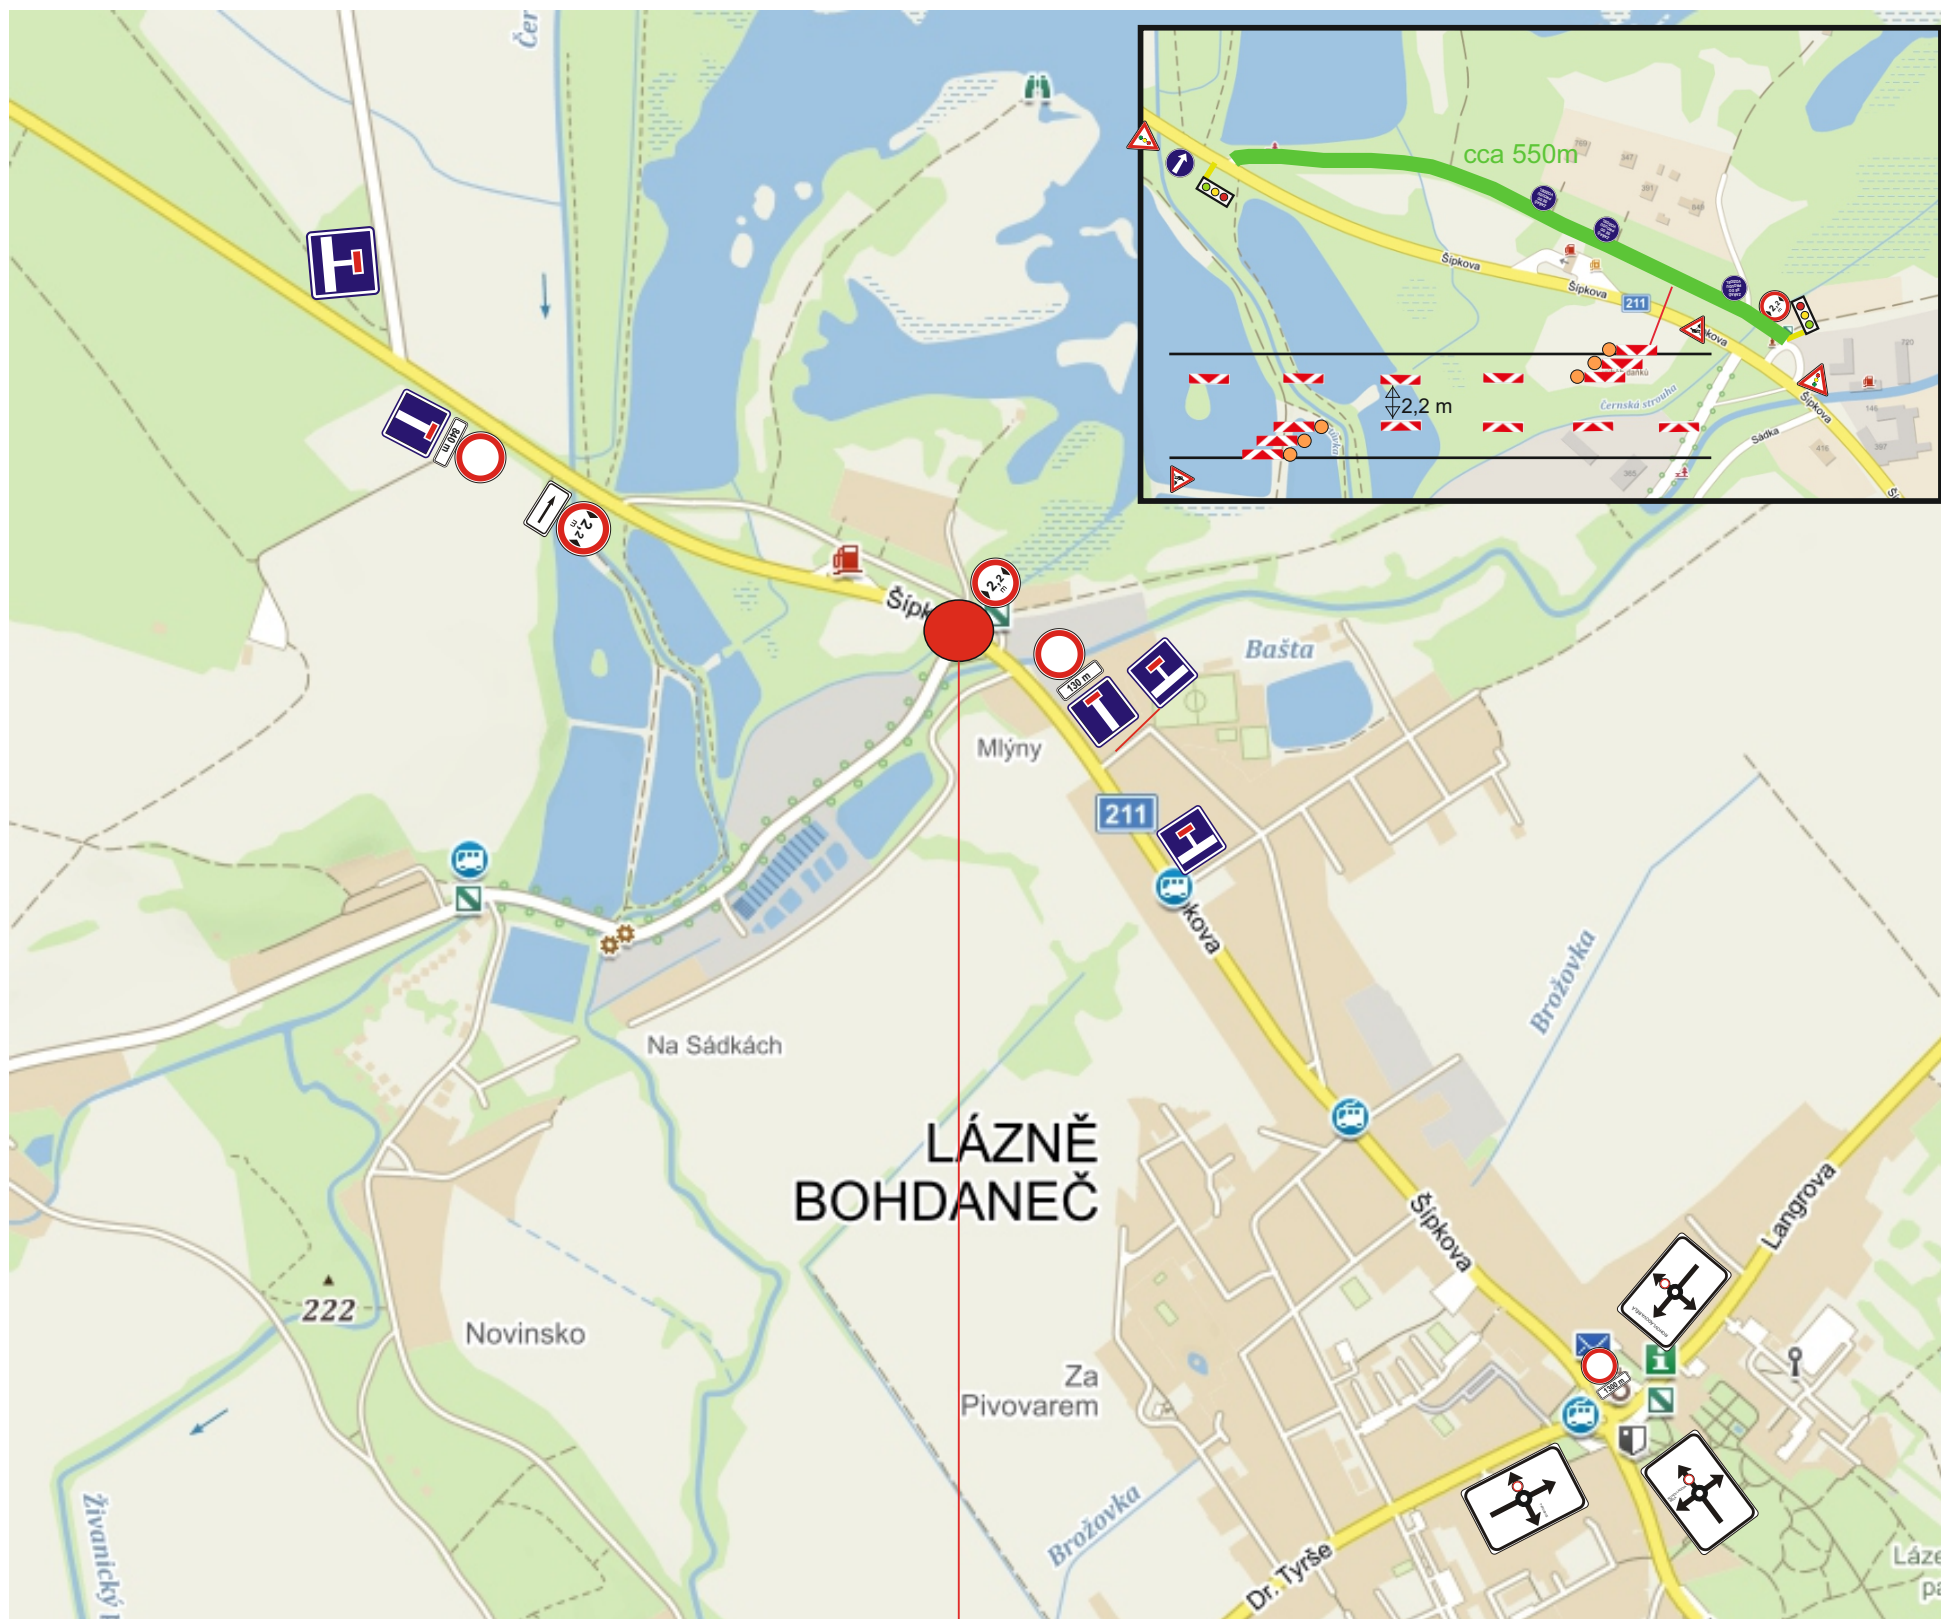

Stávající DZ v rozporu s DIO bude zneplatněno.




Legenda:

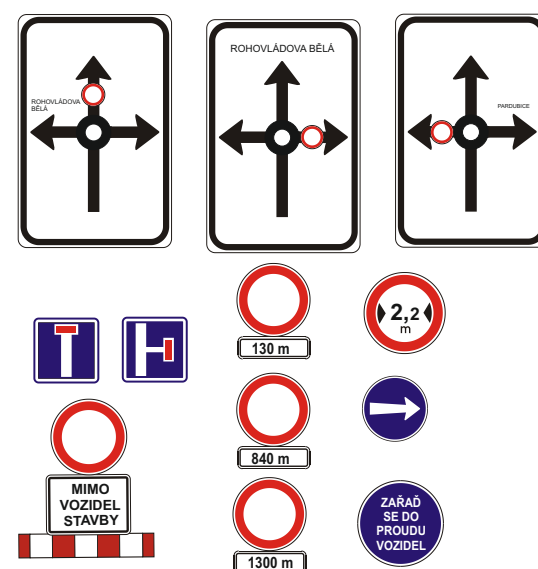

Okružní křižovatka II/211 x III/0361 Lázně Bohdaneč

termín: 19.06. - 02.07.2023 částečná uzavírka
03.07. - 13.08.2023 úplná uzavírka

— objízdná trasa OA

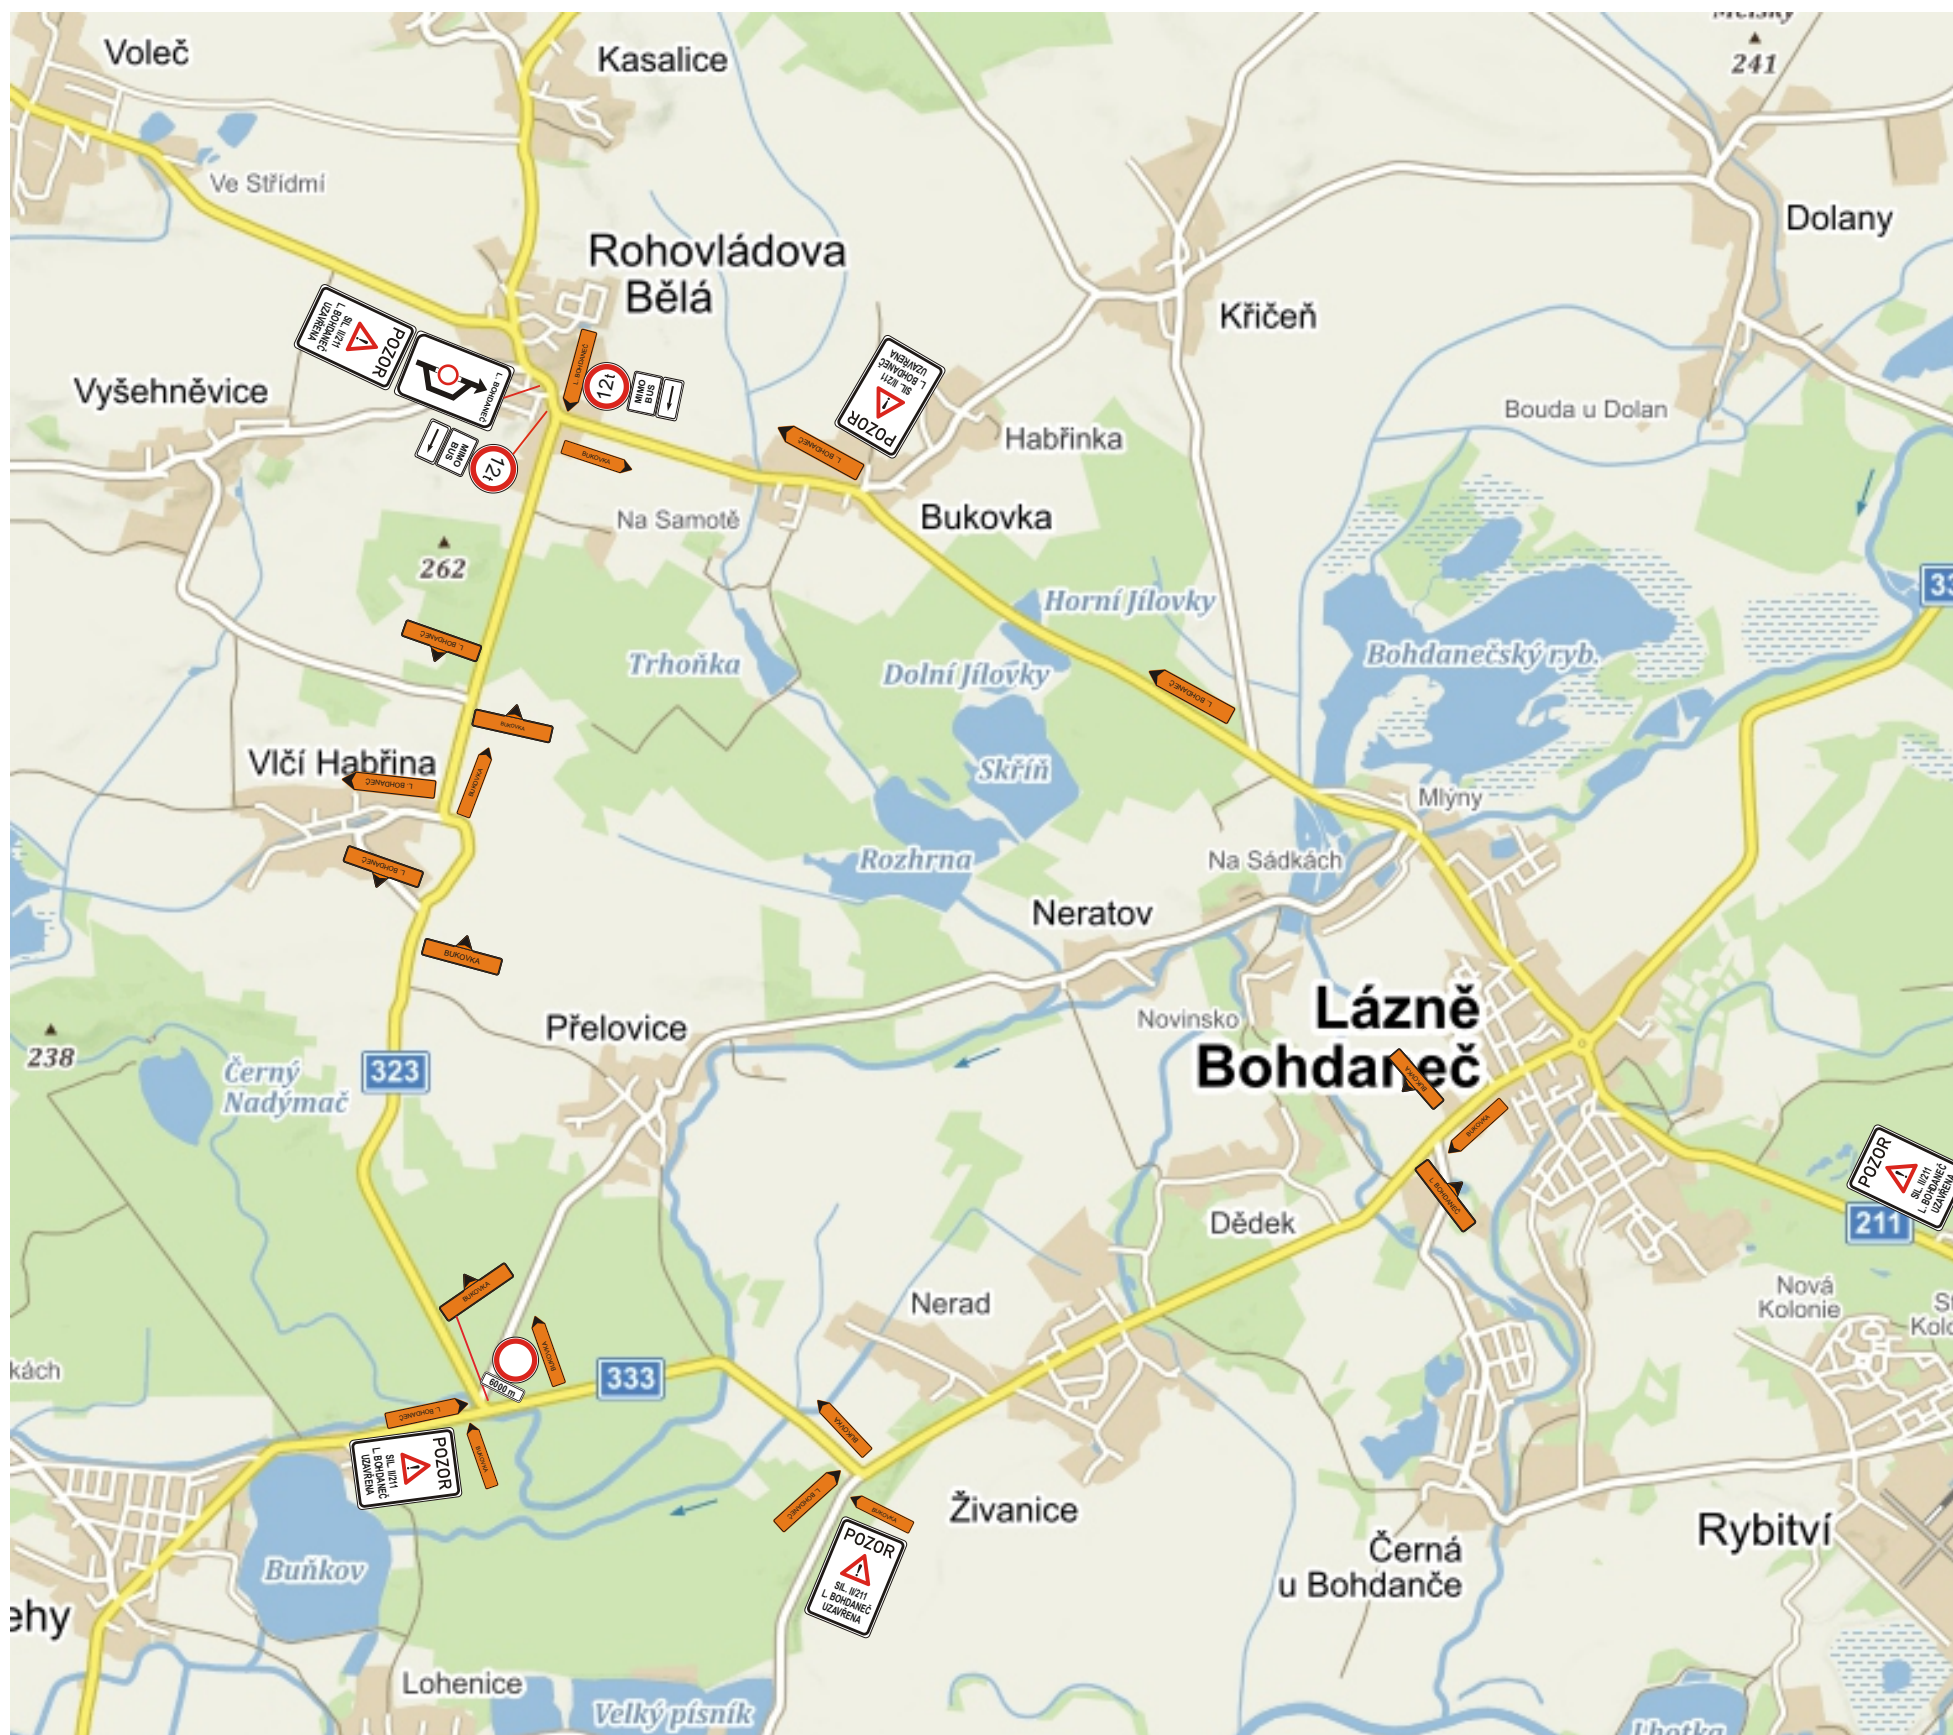

Stávající DZ v rozporu s DIO bude zneplatněno.

[illegible]