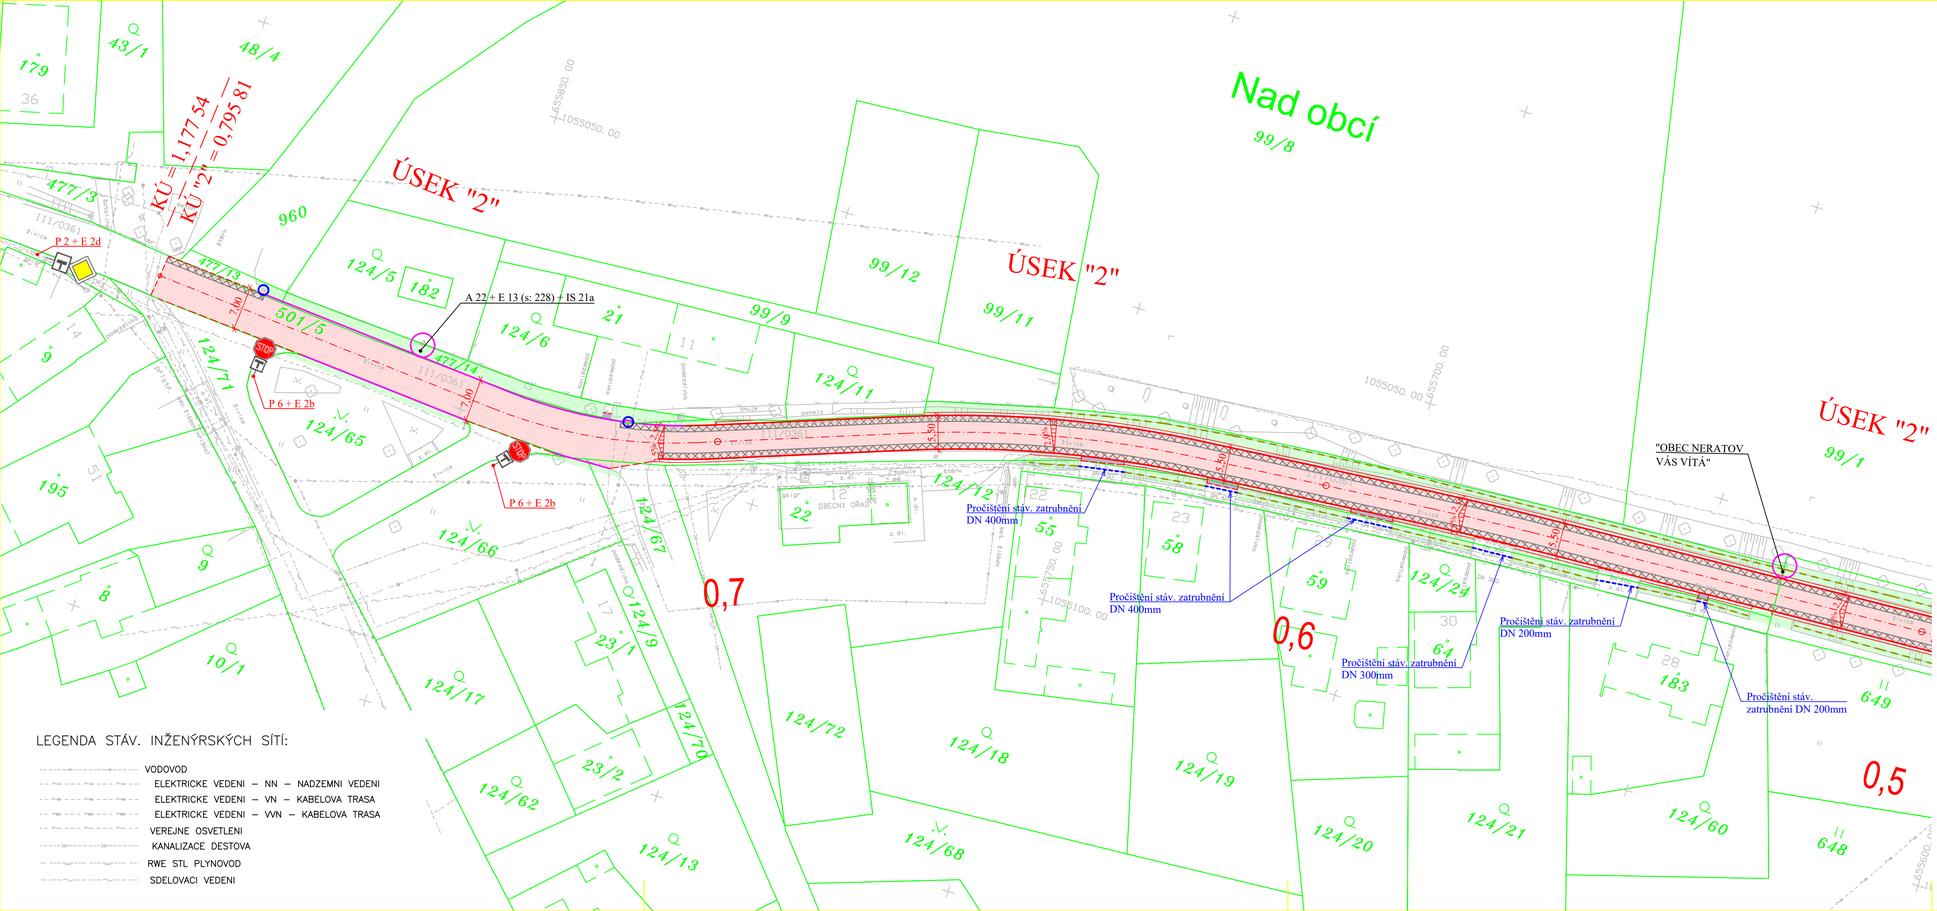


LEGENDA STÁV. INŽENÝRSKÝCH SÍTÍ:

- VODOVOD
- ELEKTRICKE VEDENI – NN – NADZEMNI VEDENI
- ELEKTRICKE VEDENI – VN – KABELOVA TRASA
- ELEKTRICKE VEDENI – VVN – KABELOVA TRASA
- VEREJNE OSVETLENI
- KANALIZACE DESTOVA
- RWE STL PLYNOVOD
- SDELOVACI VEDENI

LEGENDA :

- Rekonstrukce krytové vrstvy - živice
- Sjezd
- Sanace kraje silnice
- Terénní úpravy vč. zatravnění
- Zemní krajnice, š = 50cm
- Výšková a směrová úprava krajníku KS
- Rekonstrukce stávající UV
- Pročištění stávajícího silničního příkopu
- Pročištění stávajícího zatrubnění
- Svislé DZ - základní velikost, reflexní, plech
- Svislé DZ - stávající, ponechávané

JTSK Bpv

JIŘÍ STRÁNSKÝ, projekce dopravních staveb
533 52 Staré Hradiště 142, Pardubice

VED. PROJEKTANT	J. STRÁNSKÝ		
PROJEKTOVAL	Ing. A. HYBSKÁ		
INVESTOR	SÚS Pardubického kraje	KRAJ : PARDUBICKÝ	

STUPEŇ DOKUM.	DUSP
ČÍSLO ZAK.	305/22
POČET FORM.	4 A4
DATUM	01. 2023
MĚŘÍTKO	1:500

Rekonstrukce silnice III/0361
Lázně Bohdaneč - Neratov, I. etapa

Celková situace stavby - 4. část

ČÍS. KOPIE	ČÁST	ČÍS. PŘÍL.
	C	3.4