


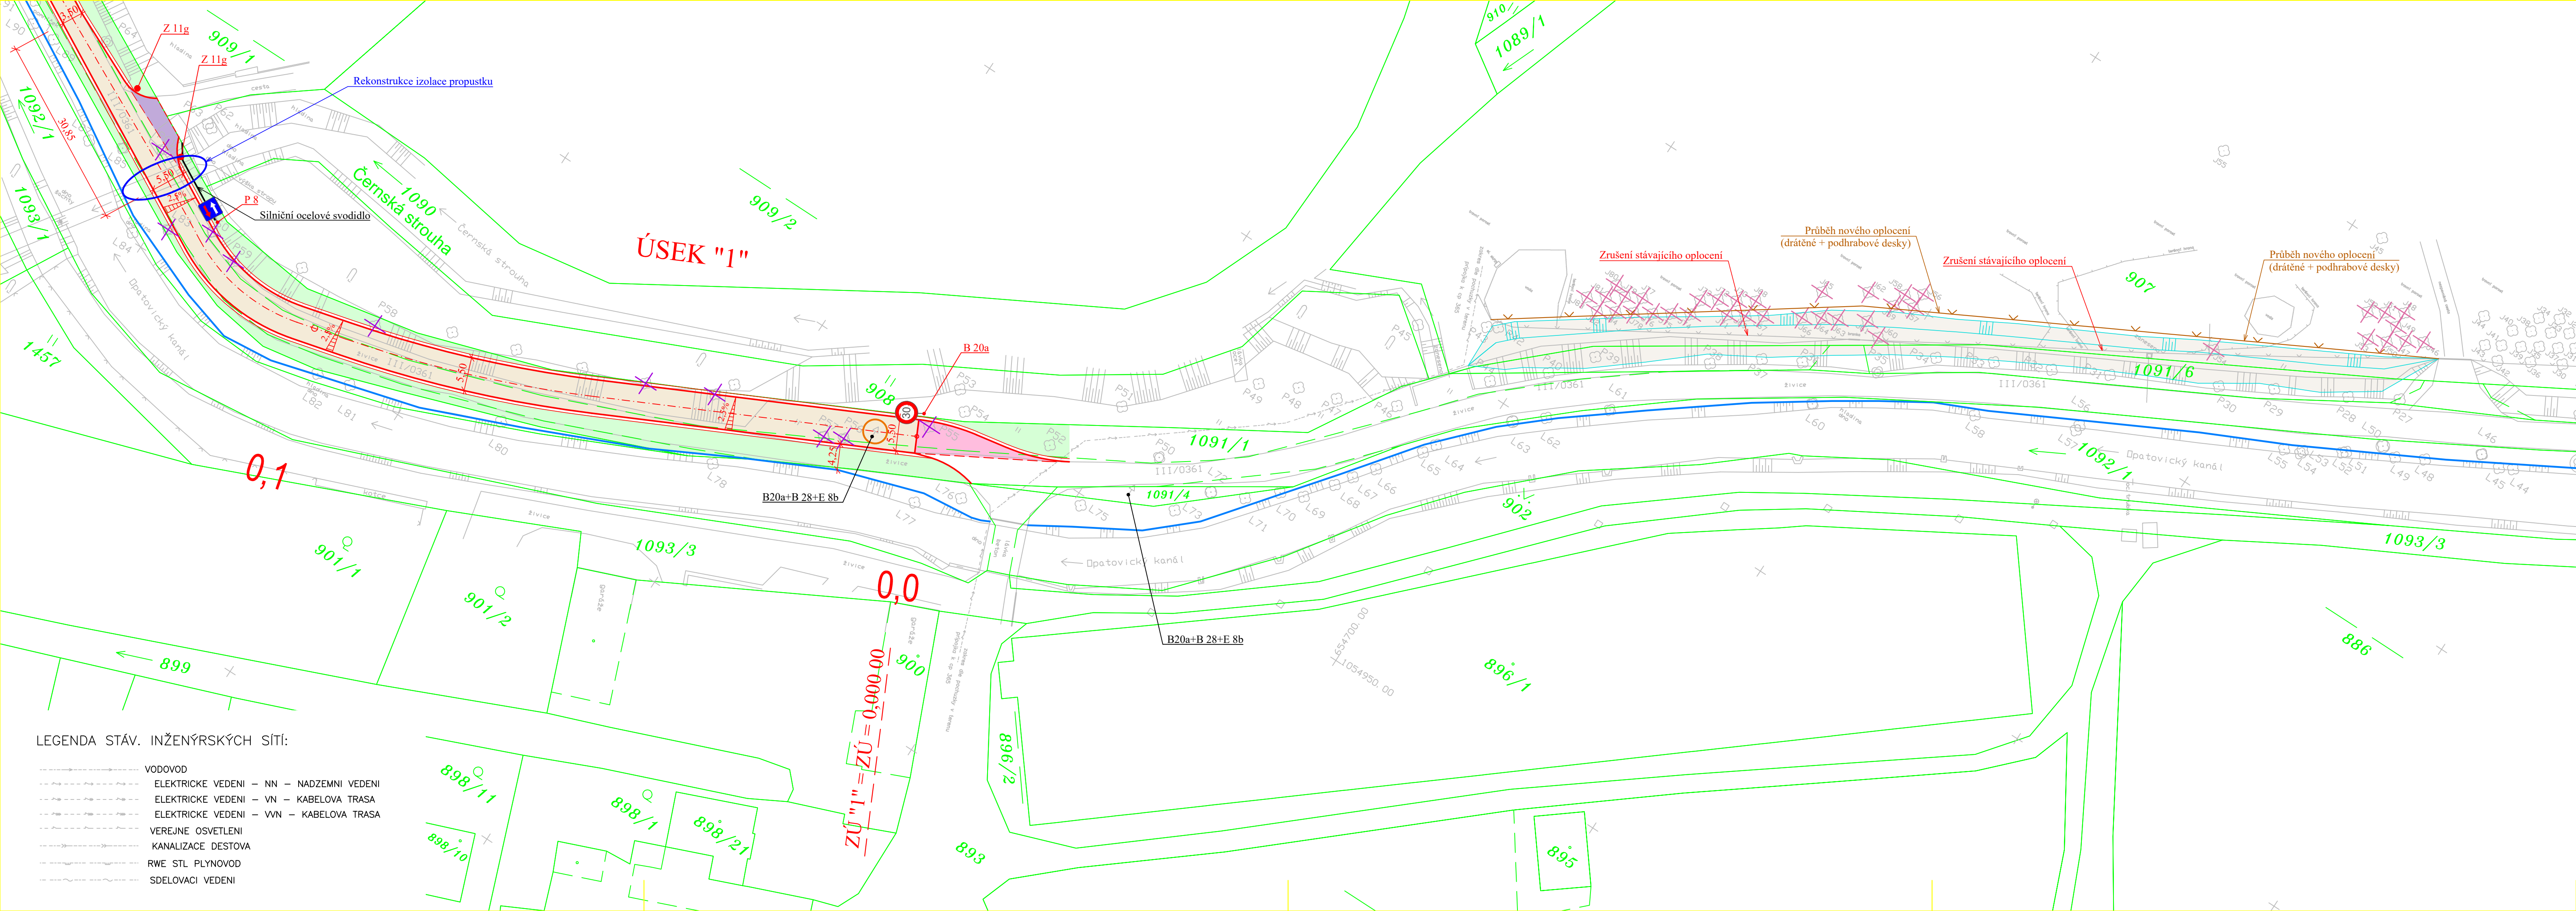

LEGENDA STÁV. INŽENÝRSKÝCH SÍTÍ:

- VODOVOD
ELEKTRICKE VEDENÍ – NN – NADZEMNÍ VEDENÍ
ELEKTRICKE VEDENÍ – VN – KABELOVA TRASA
ELEKTRICKE VEDENÍ – VVN – KABELOVA TRASA
VEREJNE OSVETLENÍ
KANALIZACE DESTOVA
RWE STL PLYNOVOD
SDELOVACÍ VEDENÍ

LEGENDA :

- Rekonstrukce silnice - živice
Provizorní propojení silnice - živice
Sjezd
Terénní úpravy vč. zatravnění
Zemní krajnice, š = 50cm
Nové oplocení SO 101.1
Silniční ocelové svodidlo
Zemní lavice vč. svahu 1:2
Úprava vodohospodářských zařízení
Hrana břehu Opatovického kanálu
Kácení stromů v půdorysu vozovky, krajnice a v těsné blízkosti krajnice - SO 801
Kácení stromů na soukromém pozemku (s ohledem na nové oplocení a novou výsadbu) - SO 801
Svislé DZ - základní velikost, reflexní, plech
Odstranění stávající SDZ

POZNÁMKA :

Sadové úpravy nejsou součástí tohoto SO. Kácení stávajících stromů a návrh sadových úprav viz. SO 801 - Vegetační úpravy.

JTSK			Bpv		
JIŘÍ STRÁNSKÝ, projekce dopravních staveb					
533 52 Staré Hradiště 142, Pardubice					
VED. PROJEKTANT	J. STRÁNSKÝ		STUPEŇ DOKUM.	DUSP	
PROJEKTOVAL	Ing. A. HYBSKÁ		ČÍSLO ZAK.	305/22	
INVESTOR	SÚS Pardubického kraje	KRAJ : PARDUBICKÝ	POČET FORM.	5 A4	
Rekonstrukce silnice III/0361 Lázně Bohdaneč - Neratov, I. etapa			DATUM	01. 2023	
			MĚŘÍTKO	1:500	
Celková situace stavby - 1. část			ČÍS. KOPIE	ČÁST	ČÍS. PŘÍL.
				C	3.1